

Dieser Plan ist gemäß § 2 (1) des Bundesbaugesetzes vom 23.6.1960 durch Beschluss des Rates der Gemeinde WIEDERSTEIN vom 28.12.1960 aufgestellt worden.

Wiederstein, den 2. Nov. 1960.
Der Gemeindevorstand

Dieser Plan ist gemäß § 2 (5) des Bundesbaugesetzes vom 23.6.1960 nach öffentlicher Bekanntmachung in der Zeit vom 1.11.1960 bis 8.11.1960 öffentlich ausgelegt.

Wiederstein, den 2. Nov. 1960.
Der Gemeindevorstand

Dieser Plan ist gemäß § 10 des Bundesbaugesetzes vom 23.6.1960 vom Rat der Gemeinde WIEDERSTEIN am 28.12.1960 als Satzung beschlossen worden.

Wiederstein, den 2. Nov. 1960.

Bürgermeister: *[Signature]*
Ratsmitglied: *[Signature]*
Schriftführer: *[Signature]*

Dieser Plan ist gemäß § 11 des Bundesbaugesetzes vom 23.6.1960 mit Verfügung vom 12.12.1960 genehmigt worden.

Arnsberg, den 12.12.60.
Der Regierungspräsident

Dieser genehmigte Plan liegt gemäß § 12 des Bundesbaugesetzes vom 23.6.1960 ab heute bei der Gemeinde WIEDERSTEIN öffentlich aus.

Wiederstein, den 2.12.1960.
Der Gemeindevorstand


DIESER BEBAUUNGSPLAN IST GEM. PAR. 11 DES BAUG.
VOM 23. JUNI 1960 (BGBl. I S. 341) DURCH BESCHLUSS DES
RATES DER GEMEINDE WIEDERSTEIN
VOM 28.12.1960 ALS SATZUNG AUFGESETZT WORDEN.
WIEDERSTEIN, DEN 28.12.1960

[Signature] *[Signature]* *[Signature]*
(BÜRGERMEISTER) (SCHRIFTFÜHRER) (RATSMITGLIED)

DIESER ENTWURF DIESER BEBAUUNGSPLANES HAT GEM. PAR. 11
DES BAUG. VOM 23. JUNI 1960 (BGBl. I S. 341) IN DER ZEIT
VOM 1.11.1960 BIS 8.11.1960 ÖFFENTLICH AUS-
GELEGEN.
WIEDERSTEIN, DEN 28.12.1960

[Signature] *[Signature]* *[Signature]*
(BÜRGERMEISTER) (SCHRIFTFÜHRER) (RATSMITGLIED)

ZEICHENERKLÄRUNG

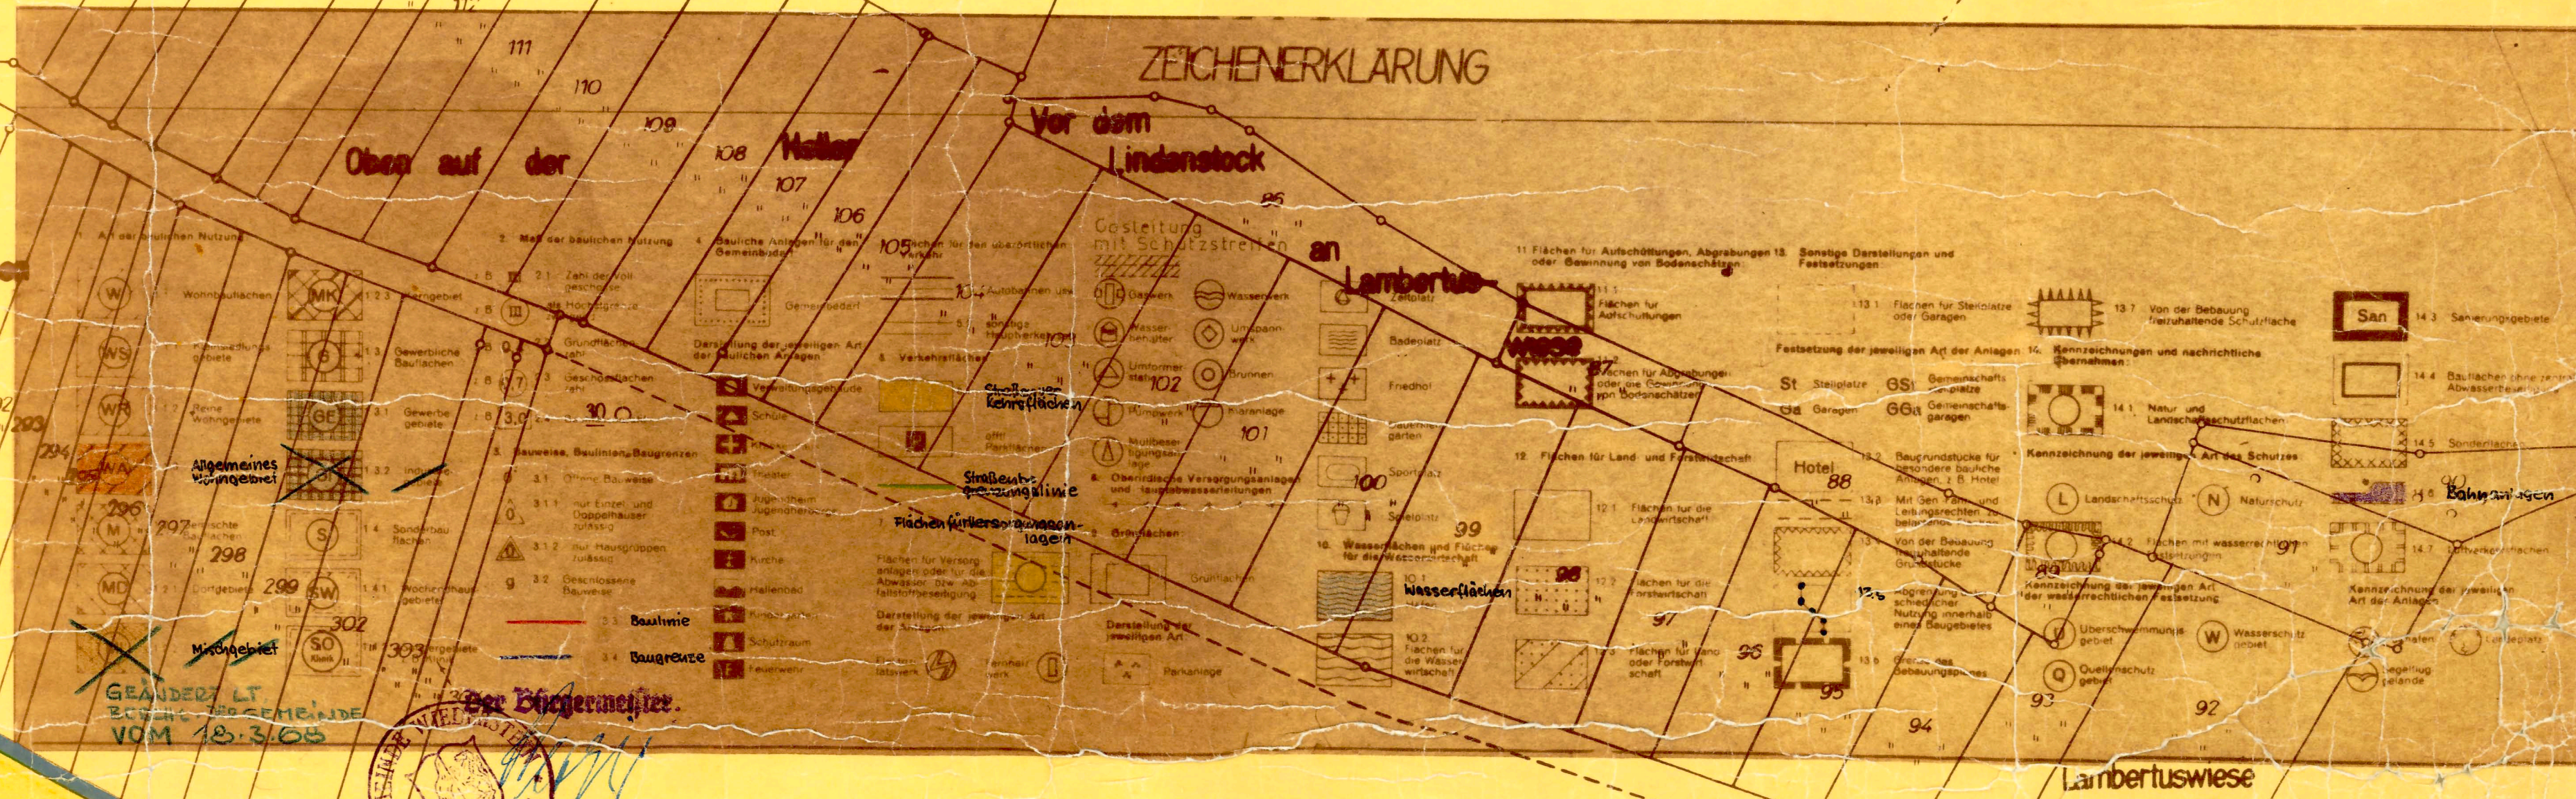

DIESER BEBAUUNGSPLAN IST GEM. PAR. 11 DES BAUG.
VOM 23. JUNI 1960 (BGBl. I S. 341) MIT VERFÜGUNG
VOM 12.12.1960 GENEHMIGT WORDEN.

DER REGIERUNGSPRÄSIDENT

Gemarkung Wahlbach Flur 4 BEBAUUNGSPLAN WIEDERSTEIN NR.1 SCHEID - STÖCKEN 1:1000

DIESER BEBAUUNGSPLAN LIEGT GEM. PAR. 11 DES
BAUG. VOM 23. JUNI 1960 (BGBl. I S. 341) IN DER VER-
WALTUNG ÖFFENTLICH AUS-
GELEGEN.

AUFGESETZT BAUAMT-
BURBACH IM APR 1966

AMTSBAURAT