


NR 3 STAUTENBERG

WA I, AUSNAHMSWEISE AUCH ZWEIFGESCHOSSIG
WENN DAS UNTERGESCHOSS IM SINNE DES § 2,
(5), 2. BAU O NW AUF DIE ZAHL DER VOLL-
GESCHOSSE ANZURECHNEN IST.

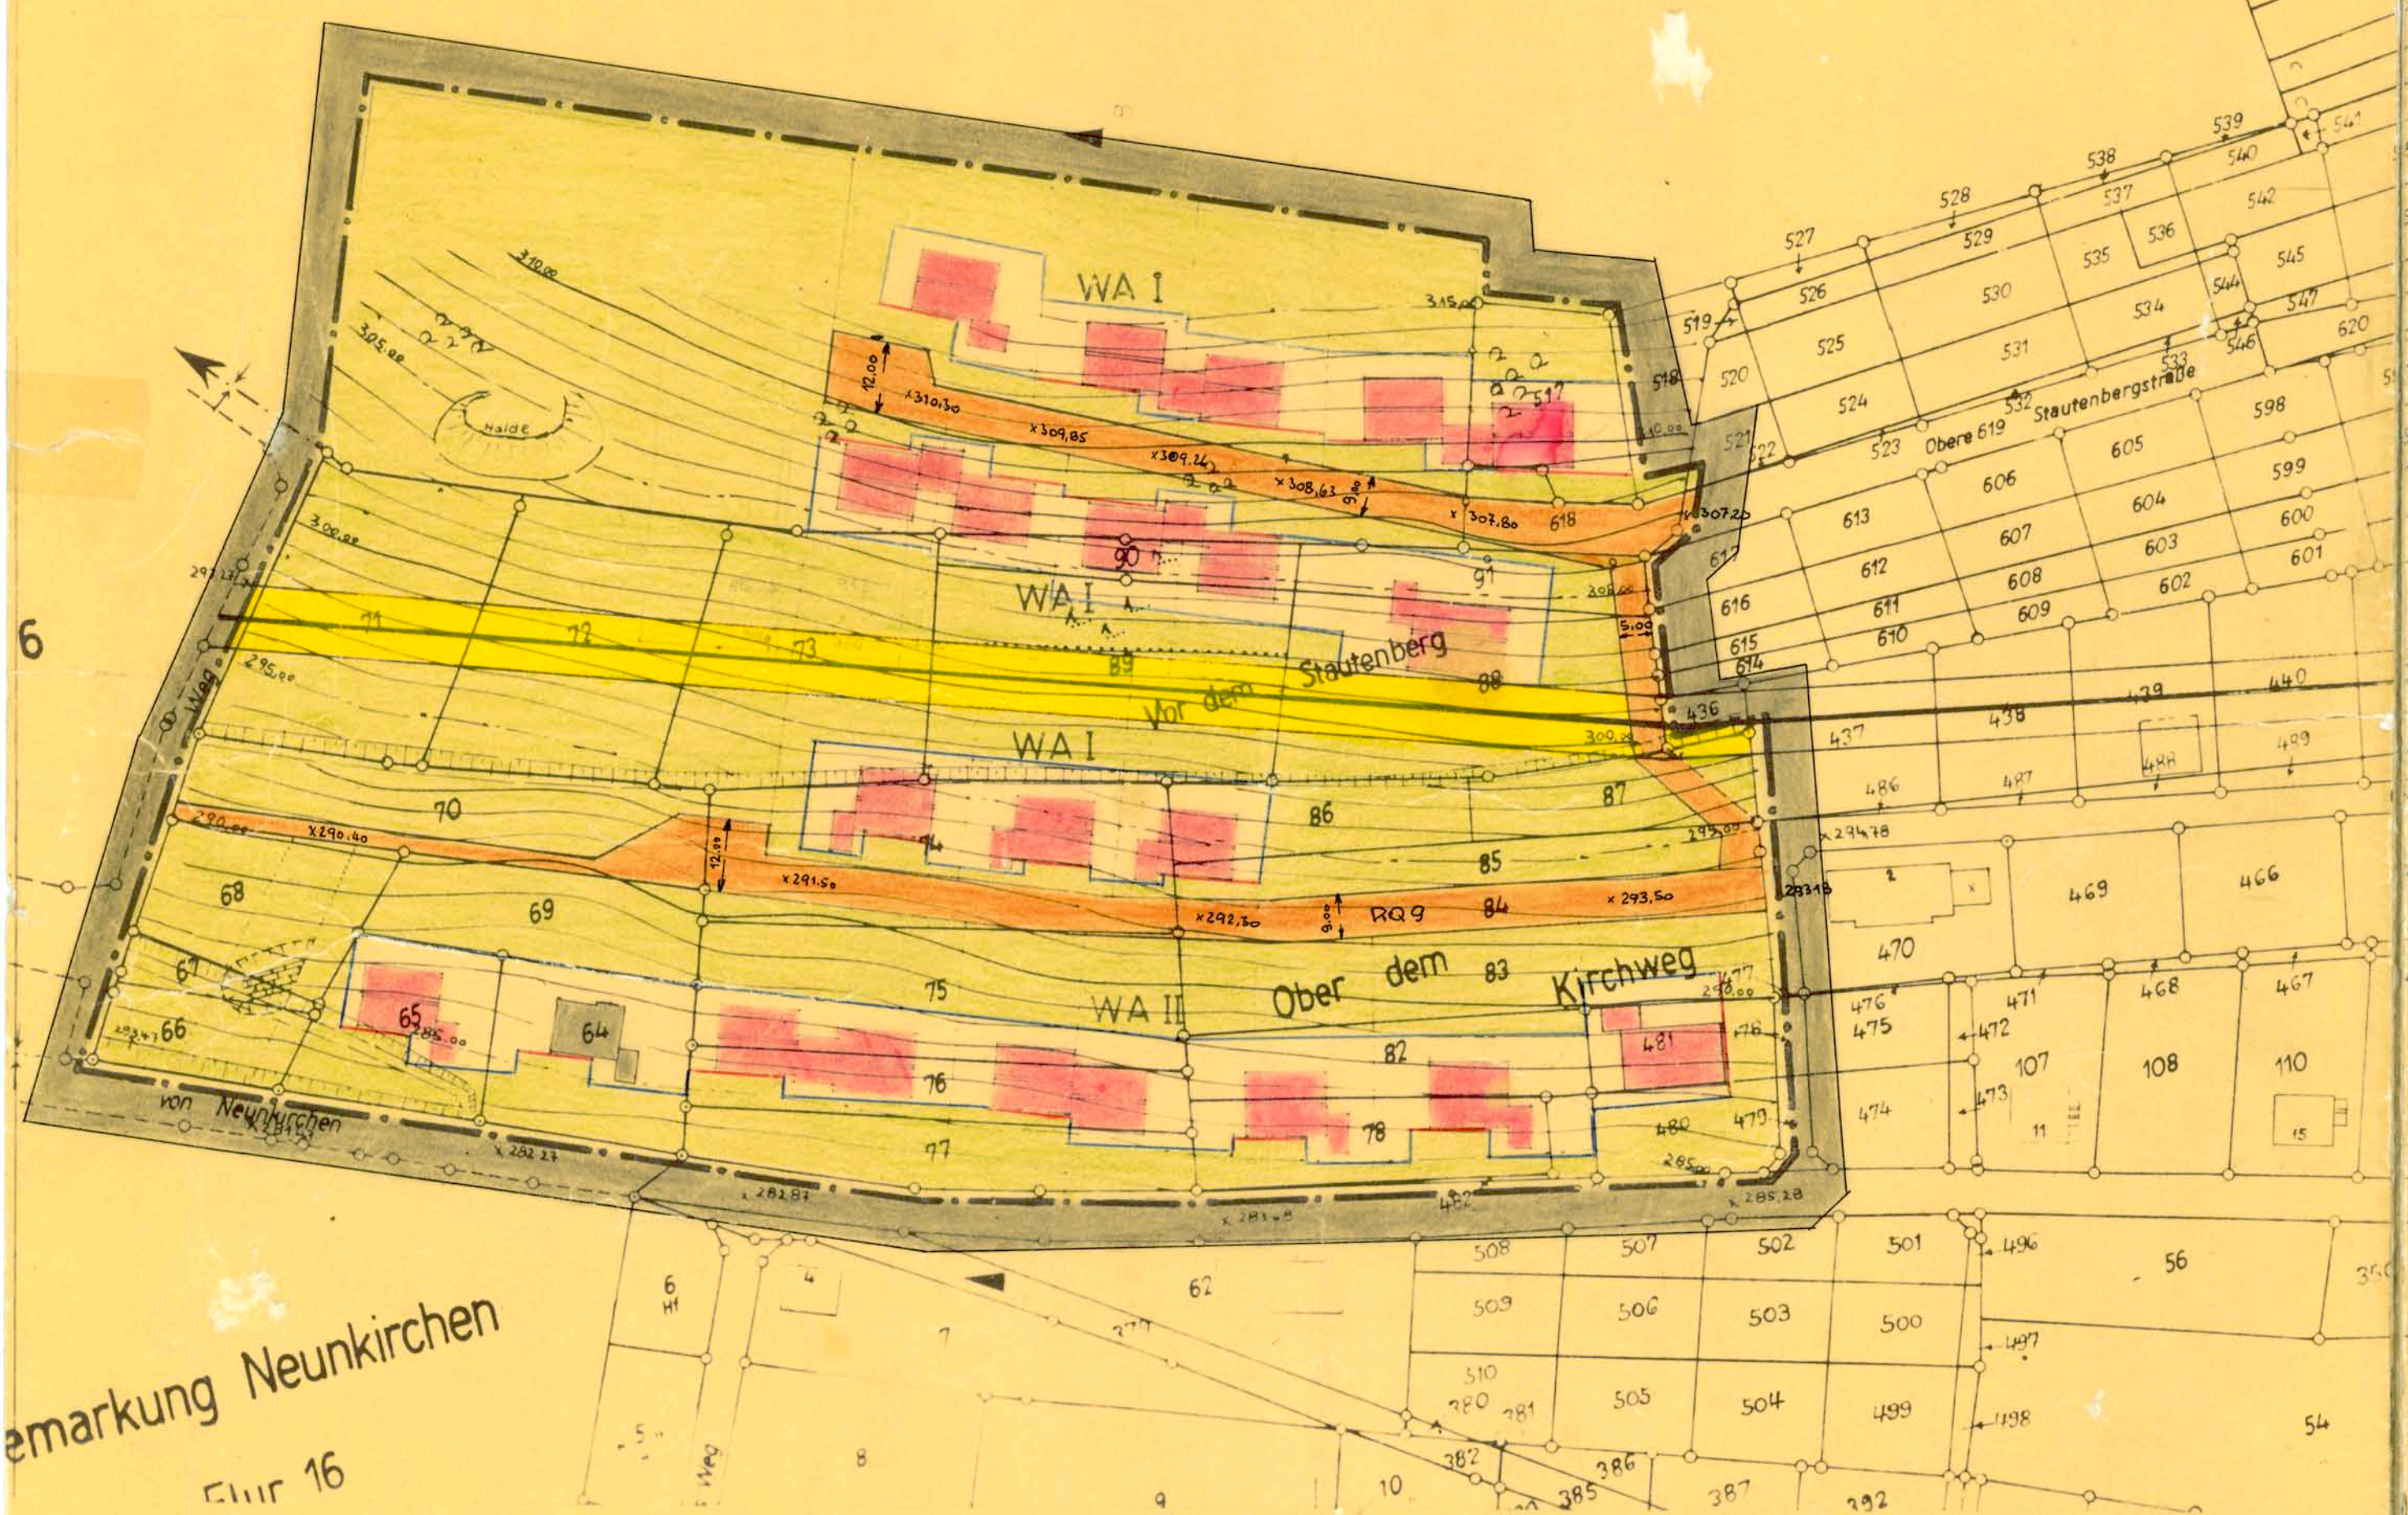

ZEICHENERKLÄRUNGEN

- | | | | |
|--|---|--|------------------------------------|
| | PLANGEBIETSGRENZE | | GEPLANTE GRUNDSTÜCKSGRENZE |
| | ÖFFENTLICHE VERKEHRSFLÄCHEN | | ZWINGENDE BAULINIE |
| | ÖFFENTLICHE GRÜNFLÄCHEN | | BAUGRENZE |
| | NICHT BEBAUBARE SCHUTZFLÄCHEN | | GEPLANTE BEBAUUNG GARAGE EINGESCH. |
| | NICHT BEBAUBARE PRIVATE GRÜNFLÄCHEN-FREIPLÄCHEN | | VORHANDENE BEBAUUNG |
| | LANDWIRTSCHAFTL. GEBIET | | ALLGEMEINES WOHNGEBIET |
| | WALD | | TRANSFORMATORENSTATION VORH.-GEPL. |
| | BEBAUBARE FLÄCHEN | | 10 KV-KABEL |

DIESER BEBAUUNGSPLAN IST GEMÄSS § 10 DES BUNDESBAU-GESETZES VOM 23. JUNI 1960 (BGBl. I S. 341) DURCH BESCHLUSS DES RATES DER GEMEINDE VOM. 15. 7. 1963. ALS SATZUNG AUFGESTELLT WORDEN.

Bürgermeister *Schriftführer* *Ratsmitglied*

DER ENTWURF DIESES BEBAUUNGSPLANES HAT GEMÄSS § 2(6) DES BUNDESBAUGESETZES VOM 23. JUNI 1960 (BGBl. I S. 341) IN DER ZEIT VOM 16. 9. 1963. BIS 15. 10. 1963. OFFENGELEGEN.

Bürgermeister *Schriftführer* *Ratsmitglied*

DIESER BEBAUUNGSPLAN IST GEMÄSS § 11 DES BUNDESBAU-GESETZES VOM 23. JUNI 1960 (BGBl. I S. 341) MIT VERFÜGUNG VOM 14. 6. 65. GENEHMIGT WORDEN.

ARNSBURG DEN 16. 6. 65. DER BEWAUNGSPRÄSIDENT
Zu Anfrage
Bürgermeister

DIESER MIT VERFÜGUNG VOM 14. 6. 65. GENEHMIGTE BEBAUUNGSPLAN HAT GEMÄSS § 12 DES BUNDESBAUGESETZES VOM 23. JUNI 1960 (BGBl. I S. 341) IN DER ZEIT VOM 20. 12. 65. BIS 4. 1. 66. ÖFFENTLICH AUSGELEGEN. DIE BEKANNT-MACHUNG HIERÜBER IST AM 17. 12. 65. ERFOLGT.

Bürgermeister *Schriftführer* *Ratsmitglied*

DIE GEOMETRISCHE GENAUIGKEIT DER PLANUNTERLAGE REICHT FÜR DIE EINDEUTIGE ÜBERTRAGUNG DER PLANFESTSETZUNGEN IN DIE ÖRTLICHKEIT AUS.

8. MÄRZ 1966
LANDREIS SIEGEN.
DER OBERKREISDIREKTOR
KAT. U. VERM. ABTEILUNG
i.d. gest. Soppert
KREISOBERVERMESSUNGSRA

BEBAUUNGSPLAN NR. 3
GEMEINDE ZEPPENFELD
WOHNGBIETE M:1:1000

AUSFERTIGUNG NR. V

ARCHITEKTENGEMEINSCHAFT
DIPL. ING. HANS G. HOFMANN
ING. F. HOCHBAU MANFR. ARLT