


Gemarkung Wiederstein, Flur 4, M. 1:500

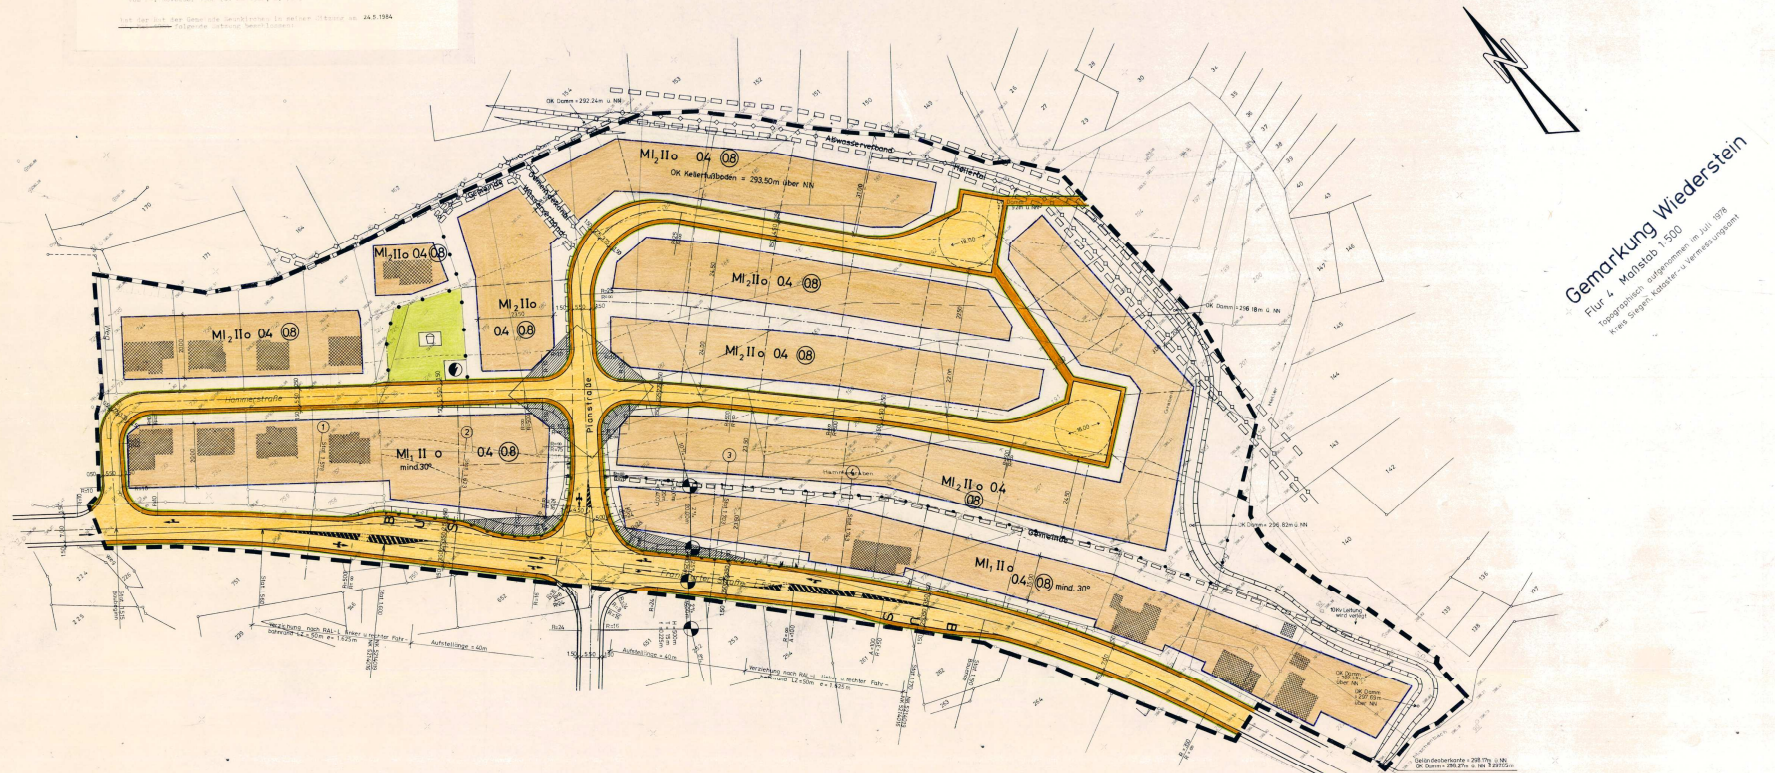

- [illegible]

Gemeinde Neunkirchen ,
Bebauungsplan Nr. 30 „Hammerweiher“

Gemarkung Wiederstein, Flur 4
M. 1:500

[illegible]