


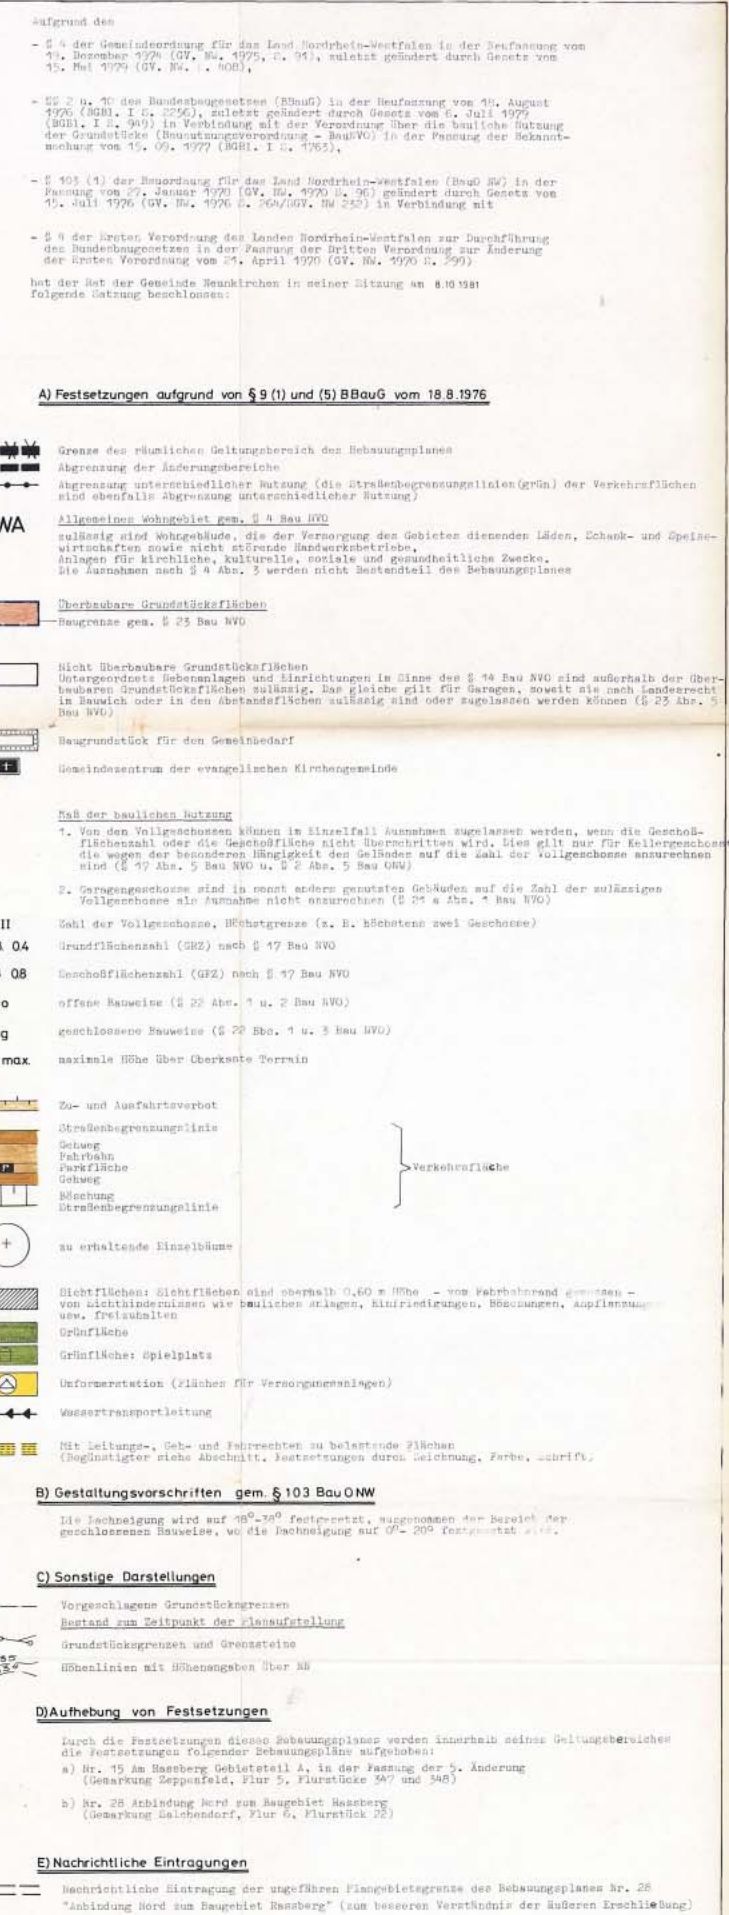

Bebauungsplan Nr. 31
„Rassberg-Gebietsteil B“
in der Fassung der 1. Änderung
Gemeinde Neunkirchen
Gemarkung Salchendorf , Flur 6
Gemarkung Zeppenfeld , Flur 5
M. 1:500

Den Auflagen der Genehmigungsverfügung vom
wurde durch Bescheid vom entsprochen:
Die Genehmigung des Bebauungsplanes, sowie Ort und
Zeit der Auslegung sind gem. § 12 BBodG im Amtlichen
Bekanntmachungsblatt der Gemeinde Neunkirchen bekannt-
gemacht worden.

Der Bebauungsplan hat am Rechtsverbindlichkeit
erlangt.

Neunkirchen, den

Finlage zu
Top 12 Rat 8.10